


obere

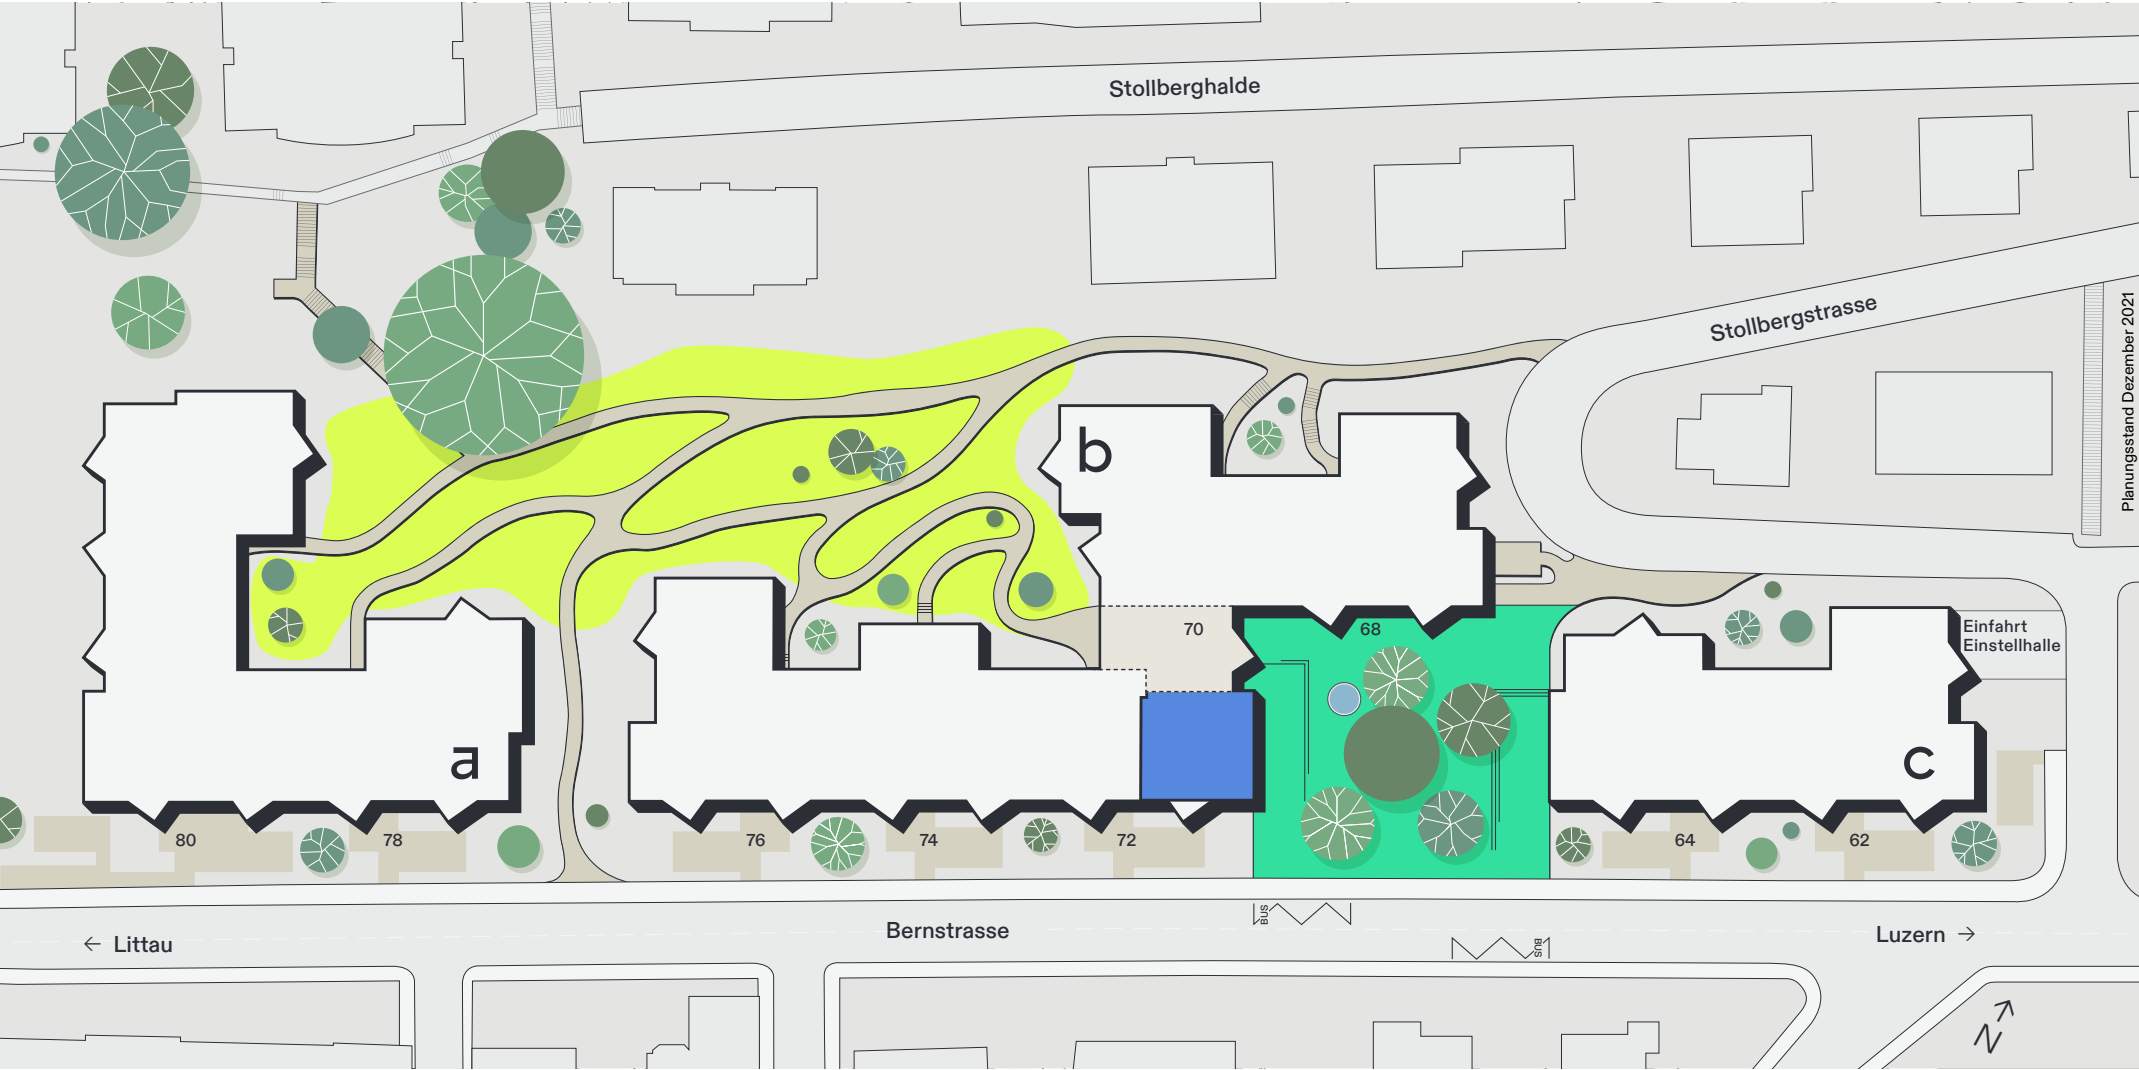

Siedlungsplan mit
Gemeinschaftsflächen

- Aussenraum, Mitwirkungsbereiche
- Gemeinschaftsraum
- Siedlungs- und Quartierplatz

bernstrasse